

Unidades con oferta hasta el 15 de Octubre | Incluyen estacionamiento y bodega



Entrega Inmediata

Edificio

Vicente Valdés

Desde

UF 3.608

Metro Vicente Valdés



Inés de Suárez 7990

La Florida

1 Dorm + 1 Baño | 2 Dorms + 1 Baño | 2 Dorms + 2 Baños | 3 Dorms + 2 Baños

El mejor punto de encuentro. La Florida



Metros Línea 4 y 5

A pasos de las estaciones Metro de Santiago **Vicuña Mackenna** y **Vicente Valdés**, conectando tu día con rapidez, comodidad y toda la ciudad.




Centros Comerciales

Con **Mall Plaza Vespucio** y **Mall Florida Center** cercanos, tienes tiendas, gastronomía y entretenimiento para toda la familia al alcance de tu día a día.



Centros de Salud

Clínica Vespucio, Hospital Clínico La Florida, farmacias y **centros médicos** cerca de tu hogar, para que cuides tu bienestar y el de los tuyos con total tranquilidad.

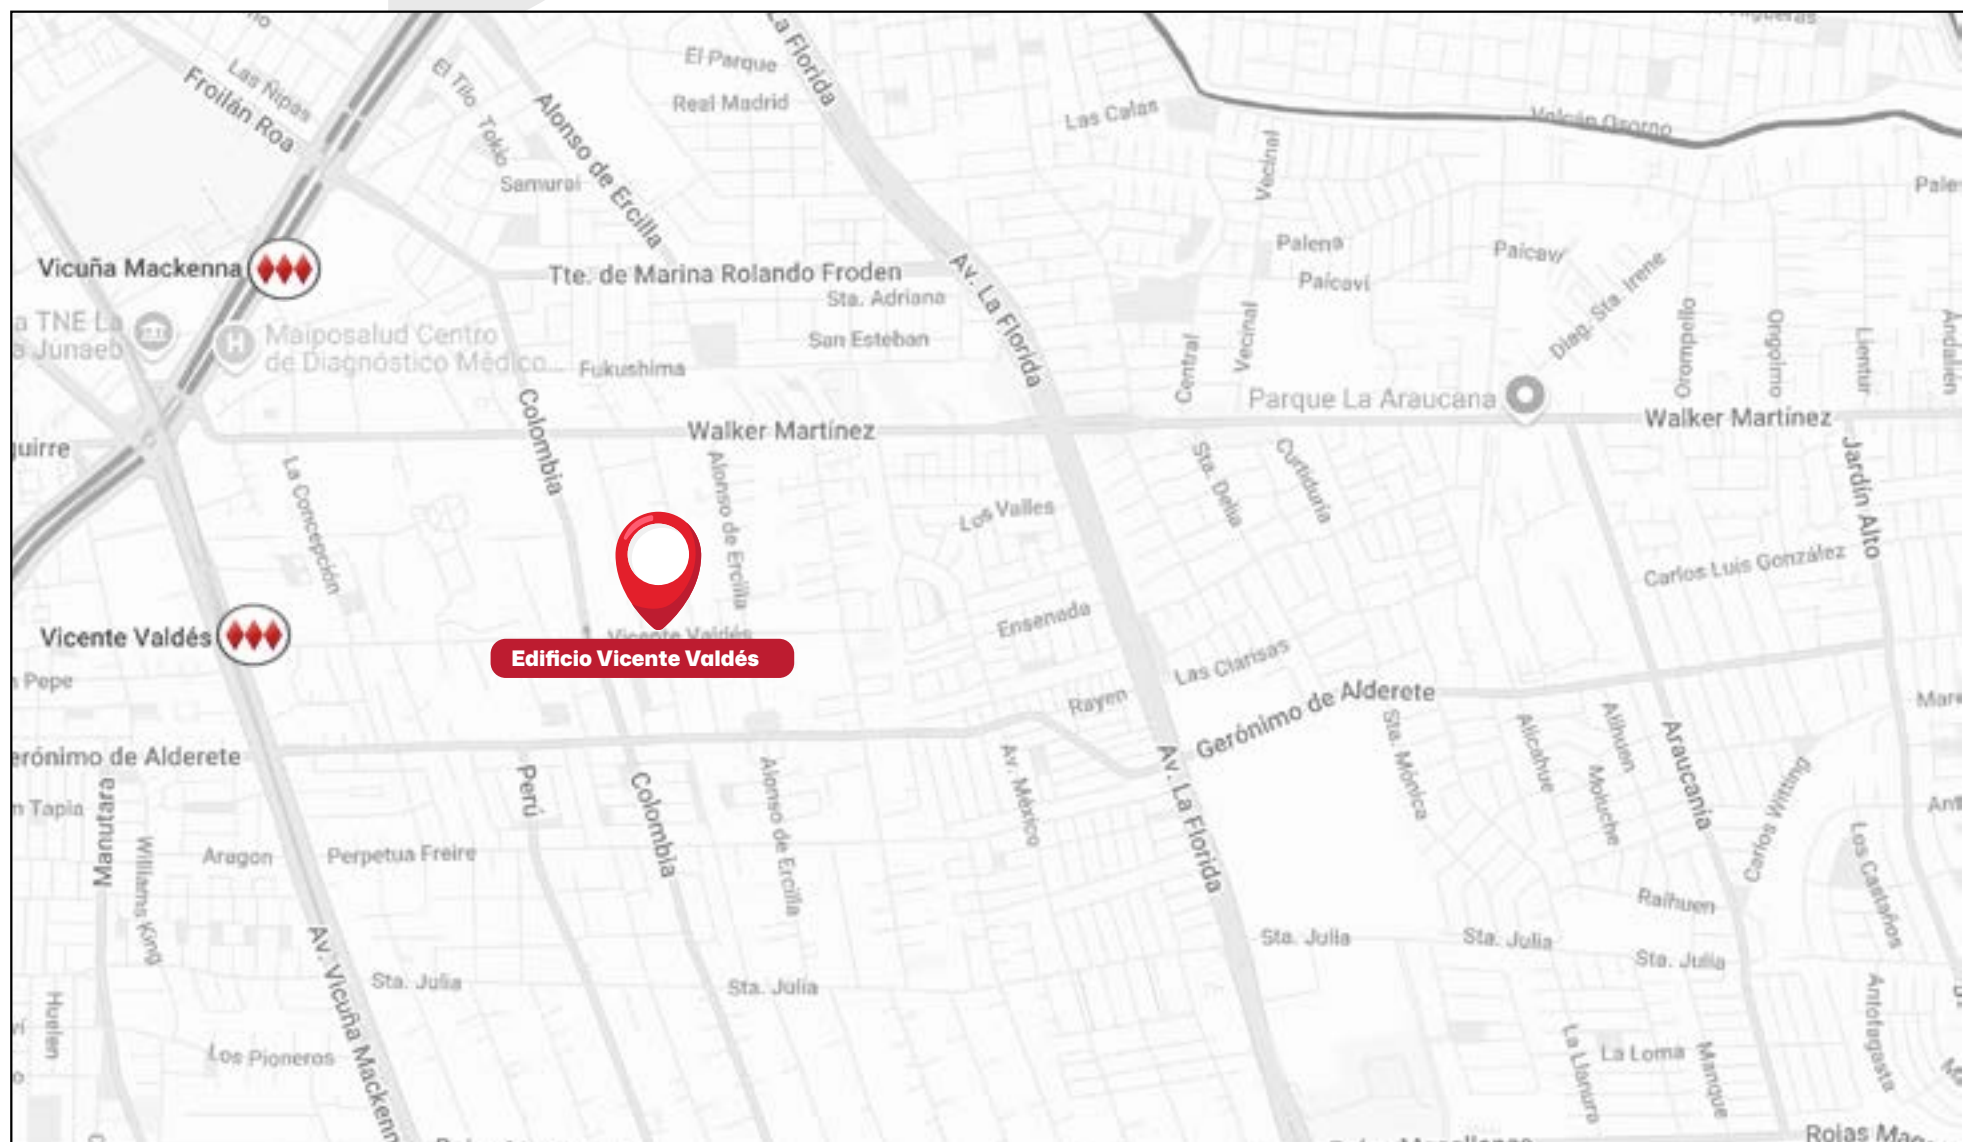

Colegio Alcantara
Cordillera

Clínica Dávila
Vespucio

Santuario de
Schoenstatt

Universidad de
Las Américas

DuocUC sede
Plaza Vespucio

IntegraMédica
Plaza Vespucio

Momentos para compartir



Las áreas comunes fueron concebidas para extender la experiencia de vivir más allá de tu departamento. Cada espacio invita a compartir, relajarse y disfrutar de momentos únicos junto a la familia y los amigos, combinando diseño, comodidad y funcionalidad en un entorno moderno.

Desde espacios para reuniones y celebraciones hasta zonas destinadas al descanso y la recreación. Porque un buen hogar no solo se vive puertas adentro, también se disfruta en aquellos lugares que hacen de cada día una experiencia más cómoda, entretenida y memorable.



Quinchos



Áreas Verdes



Piscina



Estacionamiento Visitas




Sala Multiuso



Bicicletero



Lavandería

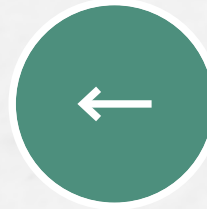

Diseño, comodidad y calidad en equilibrio



Los interiores de **Edificio Vicente Valdés** fueron diseñados para ofrecer un equilibrio perfecto entre funcionalidad, confort y estética. Cada ambiente **aprovecha al máximo la luz natural**, creando espacios amplios, cálidos y acogedores que se adaptan a las distintas formas de vivir, ya sea en familia, en pareja o de manera independiente.



La distribución inteligente de cada departamento permite una experiencia cotidiana más cómoda y eficiente. **Cocinas integradas, áreas sociales bien conectadas y dormitorios pensados para el descanso** conforman espacios que invitan a disfrutar cada momento dentro del hogar, combinando diseño contemporáneo con soluciones prácticas para el día a día.

Las terminaciones reflejan un alto estándar de calidad, con materiales cuidadosamente seleccionados que aportan elegancia, durabilidad y fácil mantenimiento. Cada detalle ha sido pensado para crear **ambientes modernos, armónicos y atemporales**, donde el diseño no solo se aprecia, sino que también mejora la experiencia de habitar.

Más que un departamento, **Vicente Valdés** ofrece un hogar preparado para acompañarte en cada etapa de tu vida. **Espacios luminosos, cómodos y versátiles** que responden a las necesidades actuales, entregando el escenario perfecto para crear nuevos recuerdos y disfrutar de una vida con mayor bienestar.



Departamentos disponibles pocas unidades

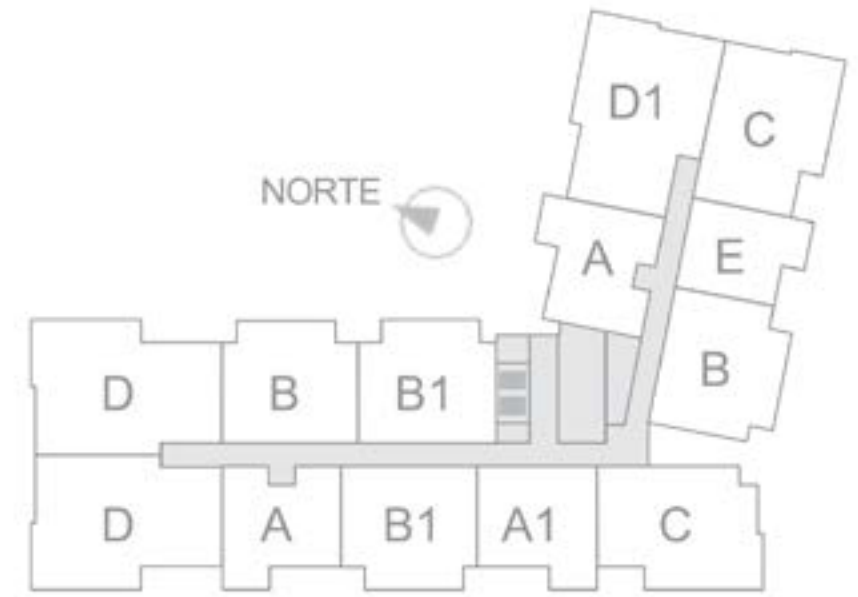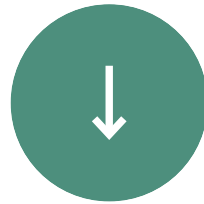

Desde UF 3.608 | Incluye estacionamiento y bodega



A | A1
2 Dormitorios
+ 1 Baño

Superficie Útil:
A: 48.47m² | A1: 50.22m²
Superficie Terraza:
A: 04.80m² | A1: 04.80m²
Superficie Total:
A: 53.27m² | A1: 55.02m²

B | B1
2 Dormitorios
+ 2 Baños

Superficie Útil:
B: 57.35m² | B1: 56.80m²
Superficie Terraza:
B: 09.65m² | B1: 09.65m²
Superficie Total:
B: 67.00m² | B1: 66.45m²



Desde UF 4.081 | Incluye estacionamiento y bodega

Características generales del edificio

- Edificio de 8 pisos.
- 91 departamentos.
- Amplias terrazas.
- Walking clóset, cocina full electric, termopanel y logia.

Departamentos disponibles

pocas unidades

Desde **UF 4.716** | Incluye estacionamiento y bodega



C
2 Dormitorios
+ 2 Baños

Superficie Útil:
61.80m²
Superficie Terraza:
17.15m²
Superficie Total:
78.95m²



UF 5.700 | Incluye estacionamiento y bodega



D
3 Dormitorios
+ 2 Baños

Superficie Útil:
77.86m²
Superficie Terraza:
18.35m²
Superficie Total:
96.21m²



El equilibrio entre ciudad, diseño y bienestar.

